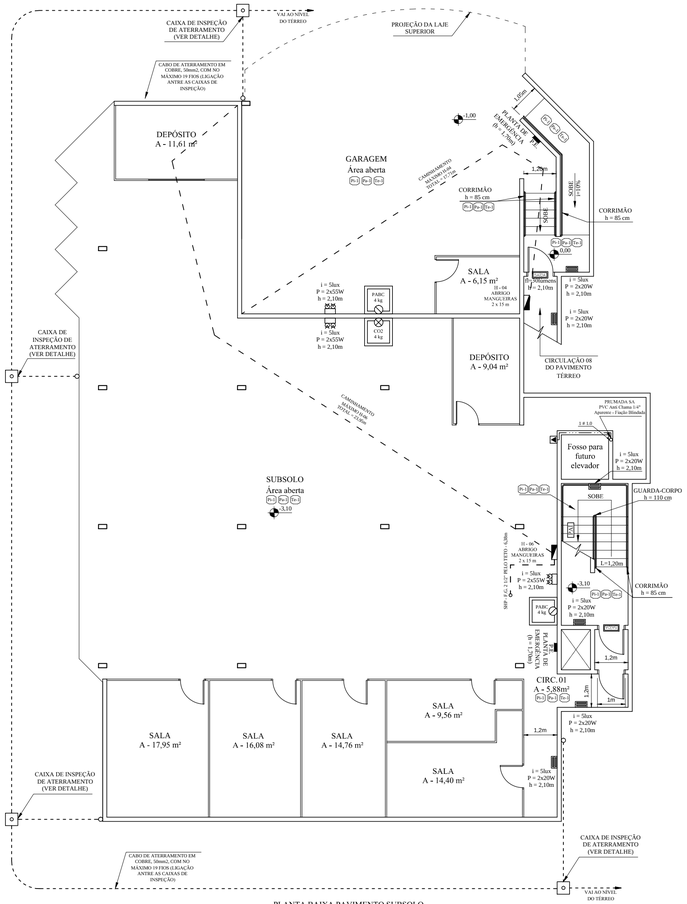

PLANTA BAIXA PAVIMENTO SUBSOLO
ÁREA - 510 m²
ESCALA 1/75

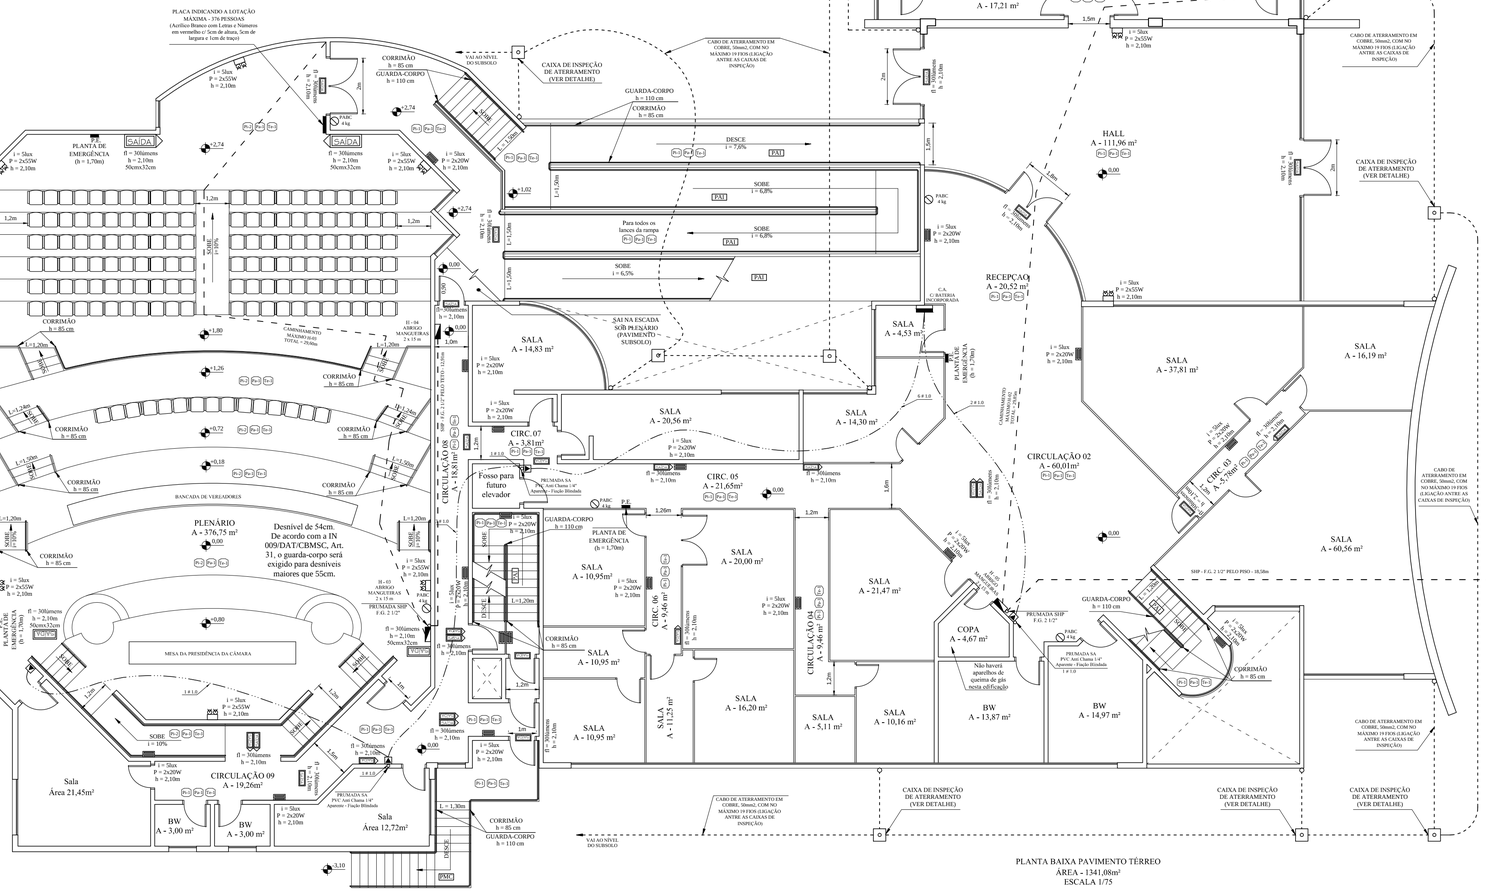

PLANTA BAIXA PAVIMENTO TÉRREO
ÁREA - 1341,08m²
ESCALA 1/75

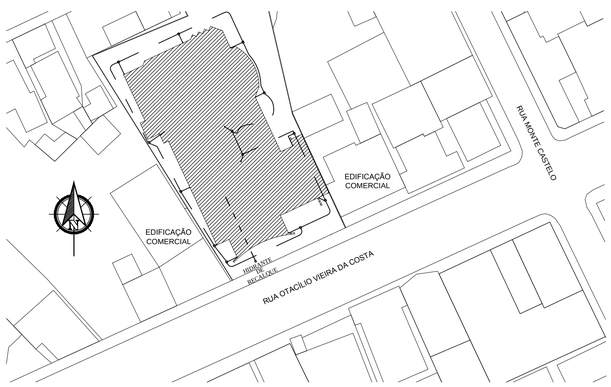

SITUAÇÃO E LOCAÇÃO
Esc: 1:500

LEGENDA/SIMBOLOGIA	
	EXTINTOR PO BC - 10B C - 4kg
	EXTINTOR DIOXIDO DE CARBONO - 5B:C - 4kg
	EXTINTOR INSTALADO EM NICHO DE PROTEÇÃO (CONFORME DETALHE)
	EXTINTOR COM SINALIZAÇÃO DE PISO (QUADRADO DE 1m x 1m) - Quadrado verde/c/ c/ borda em vermelho, ou, - Quadrado vermelho c/ borda em branco, ou, - Quadrado amarelo c/ borda em vermelho.
	BLOCO AUTÔNOMO DE ILUMINAÇÃO - Nível de iluminamento mínimo i = 5 lux; - Dois faróis com potência P = 55W cada; - instaladas a altura h = 2,10m do piso acabado.
	BLOCO AUTÔNOMO DE ILUMINAÇÃO - Nível de iluminamento mínimo i = 5 lux; - Dois lâmpadas com potência P = 20W cada; - instaladas a altura igual h = 2,10m do piso acabado.
	SINALIZAÇÃO DE SAÍDA COM BATERIA INCORPORADA - Fluxo luminoso mínimo fl = 30 lúmens; - Instalada abaixo do nível superior das aberturas (h aproximado de 2,10m); - Tamanho da placa - 25x16cm, moldura da letra - 4x9cm, traço - 1cm.
	SINALIZAÇÃO DE SAÍDA COM SETA INDICATIVA E BATERIA INCORPORADA - Fluxo luminoso mínimo fl = 30 lúmens; - Instalada abaixo do nível superior das aberturas (h aproximado de 2,10m); - Tamanho da placa - 25x16cm, moldura da letra - 4x9cm, traço - 1cm.
	SINALIZAÇÃO DE SAÍDA FACE DUPLA, C/ SETA E BATERIA INCORPORADA - Fluxo luminoso mínimo fl = 30 lúmens; - Instalada abaixo do nível superior das aberturas (h aproximado de 2,10m); - Tamanho da placa - 25x16cm, moldura da letra - 4x9cm, traço - 1cm.
	SINALIZAÇÃO DE SAÍDA COM BATERIA INCORPORADA - Fluxo luminoso mínimo fl = 30 lúmens; - Instalada abaixo do nível superior das aberturas (h aproximado de 2,10m); - Tamanho da placa - 50x32cm, moldura da letra - 5x14cm, traço - 2cm.
PAT	INDICAÇÃO DE PISO ANTIDERRAPENTE E INCOMBUSTÍVEL
PMC	INDICAÇÃO DE PISO METÁLICO COM CHAPA CORRUGADA
	HIDRANTE DE PAREDE - MANGUEIRA Ø 1 1/2" DIM. 60 x 80 x 20 cm
	PLACA DE LOTAÇÃO MÁXIMA Altura de instalação - h = 1,80m - Dimensões Mínimas - 40 x 30 cm
	ACIONADOR SONORO DE ALARME - h = 1,20 m (IP43)
	DETECTOR AUTOMÁTICO FUMAÇA (IÔNICO) - h = 8,00m
	CENTRAL DE ALARME C/ ACIONADOR E BATERIA INCORPORADA
	REGISTRO TIPO FECHO RÁPIDO EM ABRIGO SINALIZADO (30x30x20cm)
	REGISTRO TIPO FECHO RÁPIDO PROJETADO 3 cm DA PAREDE, EM LOCAL DE FÁCIL ACESSO
	CAIXA DE INSPEÇÃO DAS HASTES DE ATERRAMENTO DO SPCDA 30 x 30
Pi-1	PISO SERÁ CERÂMICO, PEDRA NATURAL OU CONCRETO DESEMPENADO. Incombustível e Antiderrapante.
Pi-2	PISO SERÁ EM CARPETE, COM PROPRIEDADE RETARDANTE Corredores e Halls - Isento de propriedades e compovsições.
Pa-1	AS PAREDES E DIVISÓRIAS SERÃO EM ALVENARIA CERÂMICA COM REVESTIMENTO COM REBOCO - Incombustível
Te-1	O TETO SERÁ EM CONCRETO, METÁLICO OU GESSO. Incombustível
	PLANTA DE EMERGÊNCIA - Altura de instalação - h = 1,70m

NOTA: OS CONDUTORES DO S.A. POSSUIRÃO CARACTERÍSTICAS NÃO PROPAGANTES, OS ELETRODUTOS NÃO SERÃO USADOS PARA OUTROS FINS, SALVO PARA OUTROS SISTEMAS DE SEGURANÇA.

QUADRO DE ÁREAS	
SUBSOLO	310,00m²
TÉRREO	1.341,08m²
SUPERIOR	771,75m²
ÁREA TOTAL	**2.422,83m²**

CÂMARA DOS VEREADORES DO MUNICÍPIO DE LAGES

PROPRIETÁRIO/RESPONSÁVEL:
CÂMARA DOS VEREADORES DO MUNICÍPIO DE LAGES
CNPJ - 83.509.547/0001-44

RESPONSÁVEL TÉCNICO:
Eng. Civil CARLOS TASIOR LEÃO
CREA-SC 066578-8

Eng. Civil CARLOS TASIOR
R. Tomaz Tasior, nº 50
B. Universitário, Lages - SC
(49)9924-0444
engcv_tasior@yahoo.com.br

PROJETO: PROJETO PREVENTIVO CONTRA INCÊNDIO EDIFICAÇÃO PÚBLICA (Area - 2.622,83 m²)
ENDEREÇO: R. OTACÍLIO VIEIRA DA COSTA, nº 280, CENTRO, LAGES - SC.
ASSUNTO: PLANTA BAIXA DO SUBSOLO
PLANTA BAIXA DO PAVIMENTO TÉRREO
PLANTA DE SITUAÇÃO E LOCAÇÃO

PRANCHA: 01/05
ESC.: indicada
DATA: 24/04/2017
REVISÃO: 08/08/2017