



PROJEÇÃO DA PROTEÇÃO DO SPCDA - ESFERA ROLANTE COM R = 45M
(FACHADA LATERAL)
Esc: 1:75

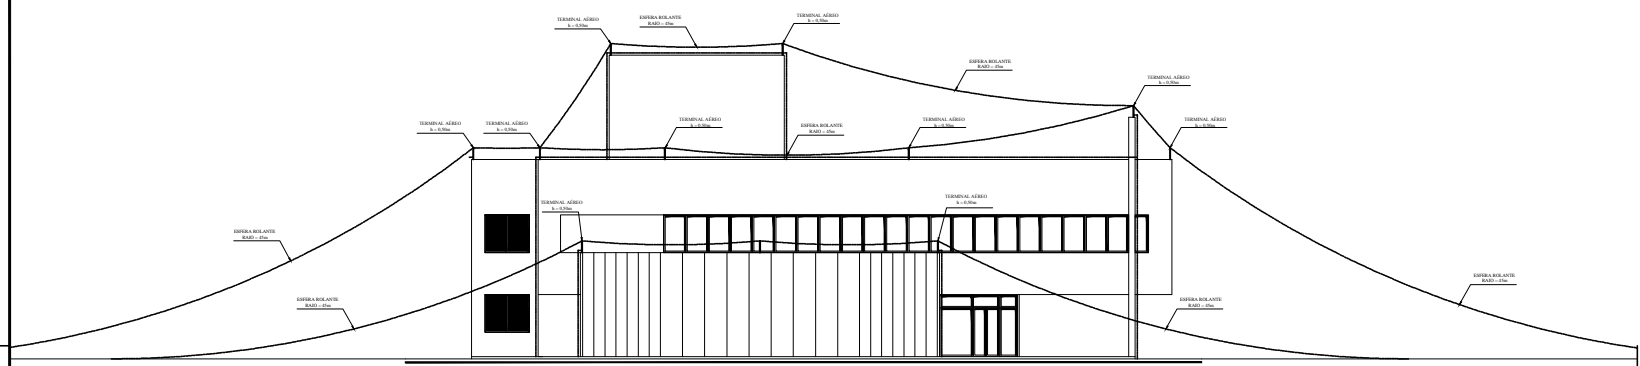

PROJEÇÃO DA PROTEÇÃO DO SPCDA - ESFERA ROLANTE COM R = 45M
(FACHADA FRONTAL)
Esc: 1:75

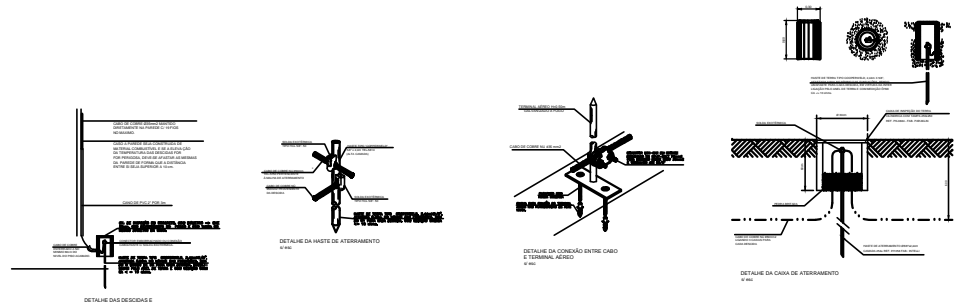

CÂMARA DOS VEREADORES DO MUNICÍPIO DE LAGES			
NOME DO PROJETO/DEPARTAMENTO: CÂMARA DOS VEREADORES DO MUNICÍPIO DE LAGES			
RESPONSÁVEL TÉCNICO: Eng. CARLOS TADDEU LEAO			
PROJETO: PROJETO PREVENTIVO CONTRA INCHINDO ESTRUCTURAL PUBLICA (AV. 12 DE SETEMBRO)	DATA: 05/05	LOCAL: R. OTACIO VIEIRA DA COSTA, Nº 281, CENTRO LAGES - SC	
PROJEÇÃO ESFERA ROLANTE SPCDA		ESCALA: 1:75	
DETALHES DO SPCDA		AUTORIZADO: _____	