



Corte 02  
escala:1/50

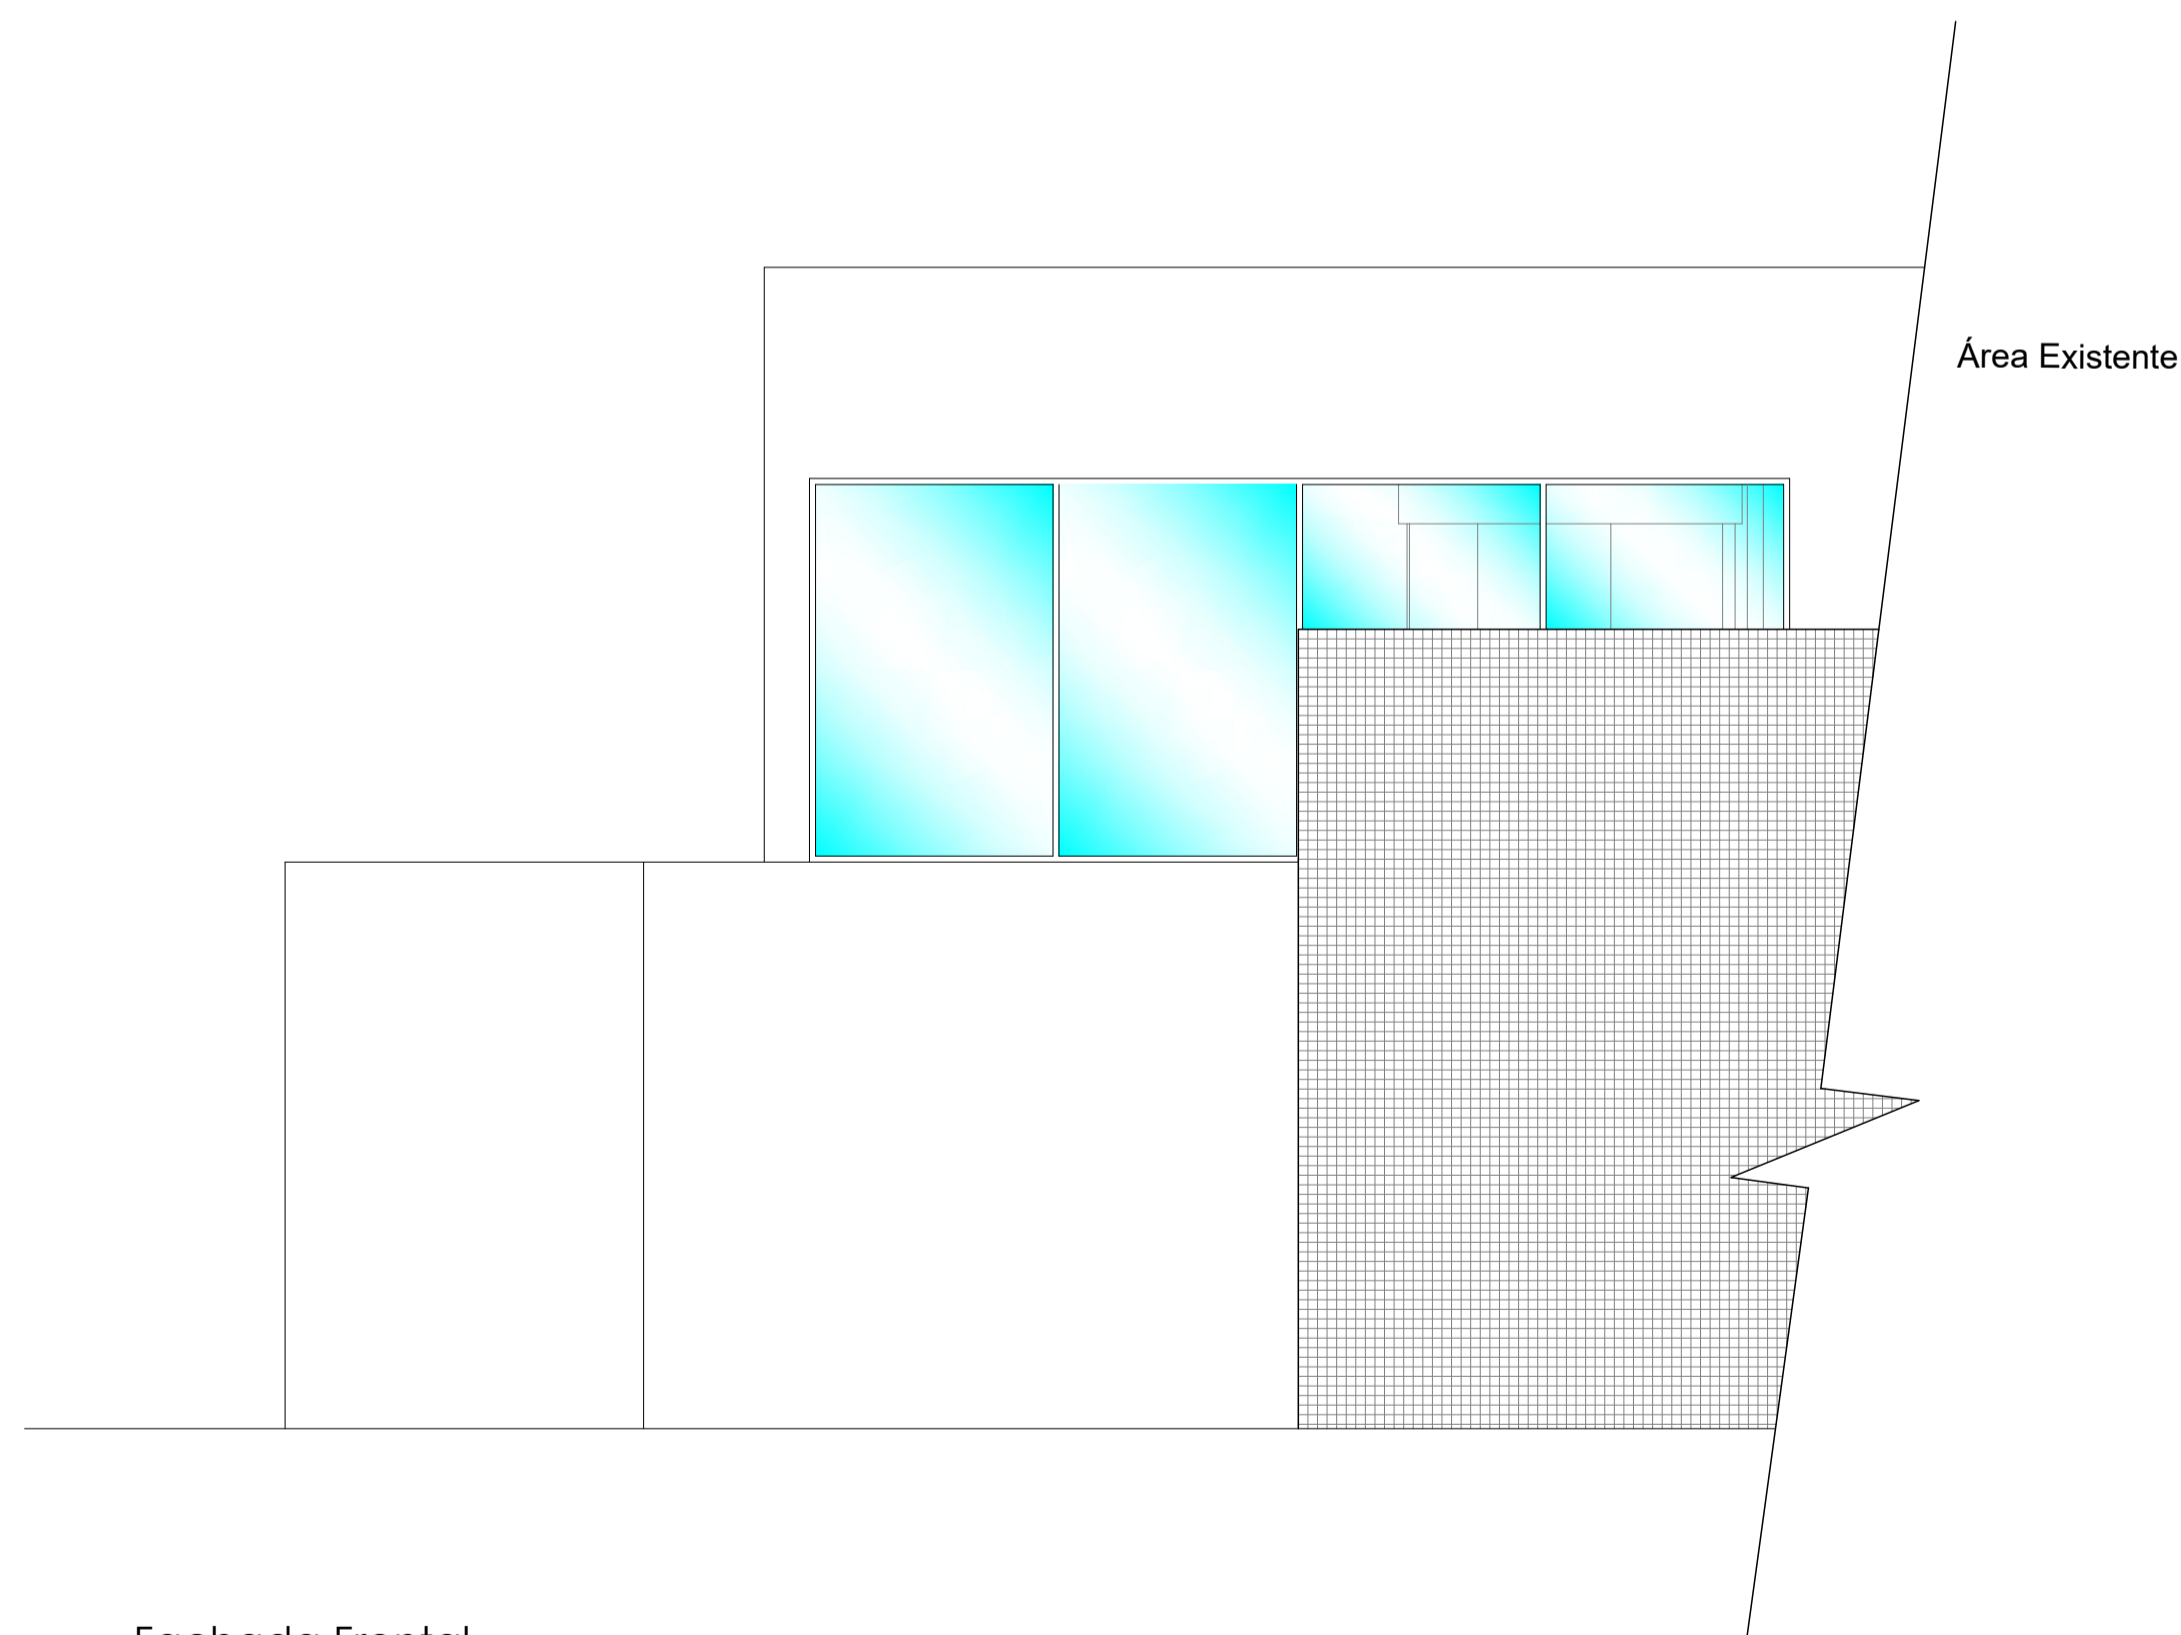

Fachada Frontal  
escala:1/50

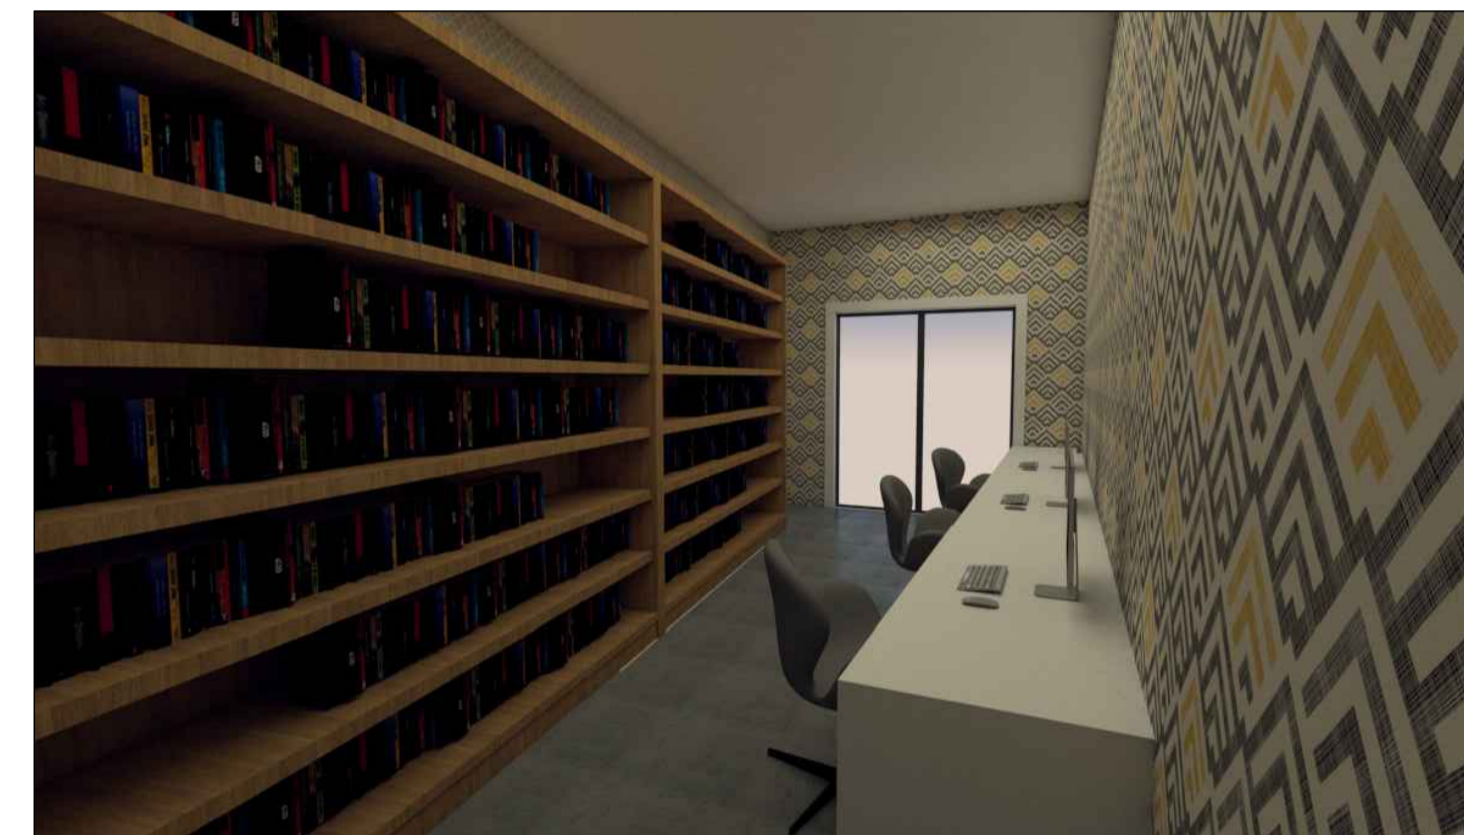

Perspectivas Internas  
sem escala



Planta de Situação e Localização  
escala:1/500

TABELA DE ESQUADRIAS			
Tipo	Descrição	Dimensão LxH/P (m)	Quantidade
J1	Janela em Alumínio Fixa	5,50x2,60	1
PJ 200	Porta Janela 4 Folhas em Alumínio	6,50x2,60	1
PJ 200	Porta Janela 4 Folhas em Alumínio	2,00x2,10	2
P120	Porta de Abrir em Alumínio	1,20x2,10	1

**Albino Neckel**  
Empreendimentos  
Albino Neckel  
Engenheiro civil  
CREA 146.610-4  
(49) 9 9949.4065  
contato@empreendimentoan.com.br

Cliente: Câmara Municipal de Lages  
Responsável Técnico: Albino Maffi Neckel

Obra: Ampliação

Proprietário: Câmara Municipal de Lages

Endereço da obra: Rua Otacilio Vieira da Costa, 280, B. Centro, Lages/SC

Descrição: Corte 2, Fachada Frontal, Perspectivas Internas.  
Prancha: ARQ. 02/02

Área: Área à ampliar = 80,84 m<sup>2</sup>

Escala: Indicada  
Data: Agosto/2018  
Desenho: Albino Neckel